

**Projekt**

z dnia 25 sierpnia 2023 r.  
Zatwierdzony przez Wójta Gminy Wieprz

**UCHWAŁA NR .....  
RADY GMINY WIEPRZ**

z dnia 31 sierpnia 2023 r.

**zmieniająca uchwałę nr XXXI/257/2022 Rady Gminy Wieprz z dnia 28 lutego 2022r. w sprawie uchwalenia  
Wieloletniego Planu Inwestycyjnego Gminy Wieprz na lata 2022- 2024**

Na podstawie z art. 21 ust. 5 ustawy z dnia 7 czerwca 2001 r. o zbiorowym zaopatrzeniu w wodę i zbiorowym odprowadzaniu ścieków (t.j. Dz. U. z 2023 r. poz. 537) oraz art. 18 ust. 2 pkt 15 ustawy z dnia 8 marca 1990 r. o samorządzie gminnym (t.j. Dz. U. z 2023 r. poz. 40, 572 i 1463) Rada Gminy Wieprz uchwala, co następuje:

§ 1. Załącznik do uchwały nr XXXI/257/2022 Rady Gminy Wieprz z dnia 28 lutego 2022r. w sprawie uchwalenia Wieloletniego Planu Inwestycyjnego Gminy Wieprz na lata 2022- 2024, otrzymuje brzmienie jak w załączniku do niniejszej uchwały.

§ 2. Wykonanie uchwały powierza się Wójtowi Gminy Wieprz .

§ 3. Uchwała wchodzi w życie z dniem podjęcia.

Przewodniczący Rady Gminy  
Wieprz

**Mieczysław Żyła**

**WIELOLETNI PLAN ROZWOJU I MODERNIZACJI  
URZĄDZEŃ WODOCIĄGOWYCH I URZĄDZEŃ KANALIZACYJNYCH  
NA LATA 2022 – 2024  
Gminny Zakład Wodociągów i Kanalizacji w Wieprzu**

## **I. WPROWADZENIE**

Wieloletni plan rozwoju i modernizacji urządzeń wodociągowych i urządzeń kanalizacyjnych będących w posiadaniu Gminnego Zakładu Wodociągów i Kanalizacji w Wieprzu na lata 2022-2024 opracowano zgodnie z art. 21 ustawy z dnia 7 czerwca 2001 r. o zbiorowym zaopatrzeniu w wodę i zbiorowym odprowadzaniu ścieków.

Niniejszy plan jest podstawowym dokumentem wyznaczającym kierunek działań modernizacyjno – inwestycyjnych Gminnego Zakładu Wodociągów i Kanalizacji w Wieprzu na lata 2022-2024 w zakresie urządzeń wodociągowych i urządzeń kanalizacyjnych będących w posiadaniu zakładu.

Obowiązek sporządzenia i aktualizowania wieloletniego planu rozwoju i modernizacji urządzeń wodociągowych i urządzeń kanalizacyjnych wynika z przepisów ustawy z dnia 7 czerwca 2001 roku o zbiorowym zaopatrzeniu w wodę i zbiorowym odprowadzaniu ścieków.

Zgodnie z przepisem art. 21 wyżej wskazanej ustawy, plan ten określa, w szczególności:

- 1) planowany zakres usług wodociągowo-kanalizacyjnych;
- 2) przedsięwzięcia rozwojowo-modernizacyjne w poszczególnych latach;
- 3) przedsięwzięcia racjonalizujące zużycie wody oraz wprowadzanie ścieków;
- 4) nakłady inwestycyjne w poszczególnych latach;
- 5) sposoby finansowania planowanych inwestycji.

Opracowany plan wpisuje się w przedmiotowe zadania określone statutem Gminnego Zakładu Wodociągów i Kanalizacji w Wieprzu i jest zgodny ze Strategią Rozwoju Gminy Wieprz.

Plan ma charakter otwarty i może być uzupełniany i korygowany w zakresie zmian rzeczowych, finansowych i czasowych planowanych przedsięwzięć, których wcześniej nie można było przewidzieć.

## **II. PLANOWANY ZAKRES USŁUG WODOCIĄGOWYCH I KANALIZACYJNYCH**

Przedmiotem działalności Gminnego Zakładu Wodociągów i Kanalizacji w Wieprzu jest:

- 1) realizacja zbiorowego zaopatrzenia w wodę odbiorców na terenie Gminy Wieprz, na terenie miejscowości Głębowice zgodnie z udzielonym zezwoleniem Wójta Gminy Osiek oraz na terenie miejscowości Radocza zgodnie z zezwoleniem Wójta Gminy Tomice;
- 2) obsługa ludności, podmiotów gospodarczych i instytucji w zakresie zbiorowego odprowadzania ścieków komunalnych na terenie objętym zasięgiem działania w Gminie Wieprz;
- 3) pobór i uzdatnianie wody surowej do jakości zgodnej z normami polskimi i Unii Europejskiej;
- 3) ochrona posiadanych ujęć wody i ich racjonalna eksploatacja;
- 4) eksploatacja, konserwacja i remonty urządzeń wodociągowych i urządzeń kanalizacyjnych;
- 5) opracowywanie planów i programów rozbudowy urządzeń wodociągowych i kanalizacyjnych oraz ich realizacja;
- 6) wydawanie ogólnych i technicznych warunków podłączeń do posiadanej sieci wodociągowej oraz sieci kanalizacyjnej oraz uzgodnień branżowych;
- 7) zawieranie umów z odbiorcami, fakturowanie i pobieranie opłat za świadczone usługi;

- 8) zawieranie umów z operatorami świadczącymi usługi oczyszczania ścieków i odbioru odpadów powstałych w związku z prowadzoną gospodarką ściekową;
- 9) opróżnianie zbiorników bezodpływowych oraz osadników w instalacjach przydomowych oczyszczalniach ścieków.

Podstawowymi celami „Wieloletniego planu rozwoju i modernizacji urządzeń wodociągowych i urządzeń kanalizacyjnych na lata 2022 - 2024" są:

- realizacja przedsięwzięć inwestycyjnych mających na celu utrzymanie ciągłości dostaw wody,
- uzbrojenie w sieć kanalizacji sanitarnej obszarów miejscowości Wieprz nieobjętych systemem kanalizacyjnym w celu umożliwienia prawidłowego odprowadzenia ścieków;
- inwestycje w zakresie budowy/rozbudowy sieci kanalizacji sanitarnej są realizowane w celu zaspokojenia potrzeb mieszkańców zamieszkujących obszar inwestycji w zakresie odprowadzania ścieków bytowych
- poszerzanie zakresu świadczonych usług oraz poprawa ich standardów jakościowych.

### **III. PRZEDSIĘWZIĘCIA ROZWOJOWO - MODERNIZACYJNE W LATACH 2022-2024**

#### **Planowane zadania w zakresie urządzeń wodociągowych:**

1. Rozbudowa sieci wodociągowej w miejscowości Gierałtowice, ul. Beskidzka, Wieprz.
2. Rozbudowa sieci wodociągowej w Gierałtowicach i Gierałtowickach, os. Sikora
3. Budowa zbiornika żelbetowego na wodę pitną wraz z rozbudową i przebudową sieci wodociągowej, budowa wiaty. Rozbiórka istniejącego zbiornika stalowego.
4. Budowa urządzenia wodnego w miejscowości Gierałtowice , ul. Dworska
5. Rozbudowa sieci wodociągowej w miejscowości Nidek, ul Słoneczna
6. Rozbudowa i modernizacja systemu monitoringu obiektów wodociągowych
7. Modernizacja strefowych studni wodomierzowych.
8. Budowa paneli fotowoltaicznych w miejscowości Gierałtowice, ul. Dworska 11.
9. System zdalnego odczytu wskazań wodomierzy

#### **Planowane zadania w zakresie urządzeń kanalizacyjnych:**

1. Rozbudowa sieci kanalizacji sanitarnej ul. Górską / ul. Wrzosowa
2. Rozbudowa sieci kanalizacji sanitarnej w obrębie ul. Górską/ul. Kalinowa
3. Rozbudowa sieci kanalizacji sanitarnej ul. Beskidzka (działki nr ewid. 5991/2 i 2609/15)
4. Rozbudowa sieci kanalizacji sanitarnej ul. Słoneczna .
5. Rozbudowa sieci kanalizacji sanitarnej ul. Kuwik (działki nr ewid. 6688/3, 3478/3, 3478/4, 3479/4, 3482/6, 3484/7, 3484/6, 3484/5)
6. Rozbudowa sieci kanalizacji sanitarnej ul. Górską (działka nr ewid. 5899/8)
7. Rozbudowa sieci kanalizacji sanitarnej ul. Lawendowa
8. Rozbudowa sieci ul. Słoneczna etap II.
9. Rozbudowa sieci kanalizacji sanitarnej ul. Górską (działki nr ewid. 3802/3, 3802/4)
10. Budowa sieci kanalizacji sanitarnej w Wieprzu (działki nr 6740/1, 6704/2)

Zestawienie planowanych przedsięwzięć rozwojowo–modernizacyjnych na lata 2022-2024 przedstawia załączona do planu tabela. Przedstawione w tabeli kwoty wyrażają wartości netto planowanych nakładów do poniesienia w kolejnych latach realizacji planu. Część zadań planowana jest na kilkuletni okres realizacji, stąd niektóre zadania pojawiają się w kolejnych latach planu.

### **IV. PRZEDSIĘWZIĘCIA RACJONALIZUJĄCE ZUŻYCIE WODY I ODBIÓR ŚCIEKÓW ORAZ PRZEWIDYWANE EFEKTY PLANU.**

Wszystkie zaplanowane zadania rozwojowo-modernizacyjne zmierzają do dalszego racjonalizowania działań zakładu w zakresie zbiorowego zaopatrzenia w wodę i zbiorowego odprowadzenia ścieków poprzez:

- ograniczenie strat wody /wymiana zużytych technologicznie rurociągów sieciowych, dobór odpowiednich materiałów, z których wykonane są nowe sieci wodociągowe i jej uzbrojenie, ciągłość monitorowania dobowej produkcji wody i jej parametrów/;
- doskonalenie dystrybucji wody za pomocą minimalizacji skutków awarii na sieciach wodociągowych;
- racjonalizacja płukania filtrów i zrzutu wód popłucznych;
- utrzymanie stałego ciśnienia wody w sieci i minimalizacja uderzeń hydraulicznych oraz dostosowanie wielkości produkcji wody do wielkości rozbioru wody;
- zmniejszenie zużycia energii elektrycznej prowadzonych procesów technologicznych.
- dostosowanie średnic do bieżących możliwości odprowadzania ścieków oraz zastosowanie/wybudowanie odpowiednich urządzeń kanalizacyjnych np. przepompowni ścieków.
- prowadzenie regularnego przeglądu systemu kanalizacyjnego ( w tym za pomocą inspekcji telewizyjnej, „zadymiarki kanałowej” ) w celu bieżących napraw i usuwaniu nieprawidłowości .
- kontrole jakości ścieków wprowadzanych do kanalizacji,
- eliminowanie zrzutu wód deszczowych i roztopowych do kanalizacji sanitarnej poprzez cykliczne kontrole studni sieciowych oraz uszczelnianie studni.

## V. NAKŁADY INWESTYCYJNE W LATACH 2022 – 2024.

Planowane nakłady na rozwój i modernizację urządzeń wodociągowych i kanalizacyjnych w latach 2022 - 2024 wynoszą ogółem **2 304 400 zł**.

Z uwagi na brak wartości kosztorysowych wymagane nakłady zostały oszacowane na podstawie wcześniej zrealizowanych inwestycji wodociągowych i kanalizacyjnych.

Przyjęte nakłady mogą być w trakcie realizacji planu korygowane i zmieniane z przyczyn niezależnych od zakładu.

W poszczególnych latach obowiązywania „Wieloletniego planu rozwoju i modernizacji urządzeń wodociągowych i urządzeń kanalizacyjnych na lata 2022 - 2024" planuje się następujące nakłady:

### Urządzenia wodociągowe

rok 2022 = 149 tys. zł; rok 2023 = 172 tys. zł, rok 2024 =273 tys. zł suma **594 tyś zł**

### Urządzenia kanalizacyjne

rok 2022 - 885,4 tys. zł; rok 2023 – 209 tys. zł, rok 2024 - 616 tys. zł suma **1710,4 tyś. zł**

## VI. SPOSOBY FINANSOWANIA PLANOWANYCH INWESTYCJI

„Wieloletni plan rozwoju i modernizacji urządzeń wodociągowych i kanalizacyjnych na lata 2022-2024" przewiduje sfinansowanie zadań objętych planem ze środków własnych zakładu oraz pochodzących z budżetu Gminy Wieprz.

W przypadku wystąpienia możliwości pozyskania środków z innych zewnętrznych źródeł finansowania zostaną podjęte działania zmierzające do zmiany źródła sfinansowania inwestycji .

## WIELOLETNI PLAN ROZWOJU I MODERNIZACJI URZĄDZEŃ WODOCIĄGOWYCH I URZĄDZEŃ KANALIZACYJNYCH NA LATA 2022 – 2024

## URZĄDZENIA WODOCIĄGOWE

l.p	Zadanie (nazwa)	Krótka charakterystyka zadania	Źródła finansowania	Planowane nakłady do poniesienia w tys. zł			Ogółem 2022 - 2024
				2022	2023	2024	
1	2	3	4	5	6	7	8
1	<b>Rozbudowa sieci wodociągowej w miejscowości Gieraltowice, ul. Beskidzka, Wieprz</b>	Wykonanie dokumentacji projektowej wraz z zezwoleniami na realizację inwestycji, oraz budowa sieci wodociągowej	Środki własne zakładu	40	-	-	40
2	<b>Rozbudowa sieci wodociągowej w Gieraltowicach i Gieraltowiczkach, os. Sikora</b>	Opracowanie dokumentacji Rozbiórka istniejącej sieci wodociągowej DN 75mm PCV, budowa nowej sieci DN 110mm PE	Środki własne zakładu	44	40	40	124
			Środki z budżetu Gminy Wieprz	16,5	50	-	66,5
3	<b>Budowa zbiornika żelbetowego na wodę pitną wraz z rozbudową i przebudową sieci wodociągowej, budowa wiaty. Rozbiórka istniejącego zbiornika stalowego.</b>	Opracowanie dokumentacji z uzyskaniem pozwolenia na budowę i rozbiórkę.	Środki własne zakładu	-	2	-	2
			Środki z budżetu Gminy Wieprz	48,5	-	-	48,5
4	<b>Budowa urządzenia wodnego w miejscowości Gieraltowice, ul. Dworska</b>	Wykonanie dokumentacji projektowej w celu uzyskania pozwolenia na budowę oraz budowa rurociągu kanalizacji, studni i wylotu wód popłucznych z SUW Gieraltowice do potoku Wieprzówka,	Środki własne zakładu	-	50	-	50
			Środki z budżetu Gminy Wieprz	-	10	-	10
5	<b>Rozbudowa sieci wodociągowej w miejscowości Nidek, ul Słoneczna</b>	Wykonanie dokumentacji projektowej wraz z zezwoleniami na realizację inwestycji oraz budowa sieci wodociągowej	Środki z budżetu Gminy Wieprz	-	20	30	50

6	<b>Rozbudowa i modernizacja systemu monitoringu obiektów wodociągowych</b>	Rozbudowa monitoringu technologicznego przepompowni wody w Nidku, ul. Św. Szymona i przepompowni wody we Frydrychowicach, ul. Wadowicka, rozszerzenie monitoringu w SUW Gierałtowice	Środki własne zakładu	-	-	23	23
7	<b>Modernizacja strefowych studni wodomierzowych</b>	Rozbiórka istniejących studni i ich technologii, budowa nowych studni z montażem nowego uzbrojenia technologiczno-pomiarowego	Środki własne zakładu	-	-	60	60
8	<b>Budowa paneli fotowoltaicznych w miejscowości Gierałtowice, ul. Dworska 11</b>	Budowa paneli fotowoltaicznych na Stacji Uzdatniania Wody w Gierałtowicach, zwiększenie produkcji energii elektrycznej z mikroinstalacji fotowoltaicznej	Środki z budżetu Gminy Wieprz	-	-	60	60
9	<b>System zdalnego odczytu wskazań wodomierzy</b>	Wprowadzenie systemu umożliwiającego zdalny odczyt wodomierzy	Środki z budżet Gminy Wieprz	-	-	60	60
<b>Suma wydatków w tys. zł (netto)</b>				<b>149</b>	<b>172</b>	<b>273</b>	<b>594</b>

**URZĄDZENIA KANALIZACYJNE**

L.p.	Zadanie (nazwa)	Krótka charakterystyka zadania	Źródła finansowania	Planowane nakłady do poniesienia w tys. zł.			Ogółem 2022-2024
				2022	2023	2024	
1	2	3	4	5	6	7	8
1	<b>Rozbudowa sieci kanalizacji sanitarnej ul. Górską / ul. Wrzosowa</b>	Wykonanie dokumentacji projektowej wraz z zezwoleniami na realizację inwestycji oraz budowa sieci kanalizacji sanitarnej. Odcinek sieci kanalizacji sanitarnej dla osiedla budynków jednorodzinnych w obrębie ul. Wrzosowej oraz ul. Górskiej	Środki z budżetu Gminy Wieprz	-	20	316	336
2	<b>Rozbudowa sieci kanalizacji sanitarnej w obrębie ul. Górską/ul. Kalinowa</b>	Budowa sieci kanalizacji sanitarnej. Odcinek sieci kanalizacji sanitarnej dla budynków jednorodzinnych oraz budynku produkcyjnego w obrębie ul. Górskiej i ul. Kalinowej.	Środki z budżetu Gminy Wieprz  Program Rządowy Fundusz Polski Ład : Program Inwestycji Strategicznych	504,4	-	-	504,4
3	<b>Rozbudowa sieci kanalizacji sanitarnej ul. Beskidzka (działki nr ewid. 5991/2 i 2609/15)</b>	Budowa sieci kanalizacji sanitarnej do nieruchomości przy ul. Beskidzkiej	Środki z budżetu Gminy Wieprz  Program Rządowy Fundusz Polski Ład : Program Inwestycji Strategicznych	44	-	-	44
4	<b>Rozbudowa sieci ul. Słoneczna</b>	Budowa sieci kanalizacji sanitarnej do nieruchomości zlokalizowanych w obrębie ul. Słonecznej	Środki z budżetu Gminy Wieprz  Program Rządowy Fundusz Polski Ład : Program Inwestycji Strategicznych	241,5	-	-	241,5

5	<b>Rozbudowa sieci kanalizacji sanitarnej ul. Kuwik (działki nr ewid. 6688/3, 3478/3, 3478/4, 3479/4, 3482/6, 3484/7, 3484/6, 3484/5)</b>	Budowa sieci kanalizacji sanitarnej do nieruchomości zlokalizowanych przy ul. Kuwik.	Środki z budżetu Gminy Wieprz Program Rządowy Fundusz Polski Ład : Program Inwestycji Strategicznych	44,5	-	-	44,5
6	<b>Rozbudowa sieci kanalizacji sanitarnej ul. Górska (działka nr ewid. 5899/8)</b>	Budowa sieci kanalizacji sanitarnej do nieruchomości zlokalizowanych przy ul. ul. Górskiej (działki nr ewid. 3644/54, 3644/55 )	Środki z budżetu Gminy Wieprz Program Rządowy Fundusz Polski Ład : Program Inwestycji Strategicznych	31	-	-	31
7	<b>Rozbudowa sieci kanalizacji sanitarnej ul. Lawendowa</b>	Wykonanie dokumentacji projektowej oraz rozbudowa sieci kanalizacji sanitarnej do nieruchomości na ul. Lawendowej (rozbudowa istniejącej sieci kanalizacji sanitarnej)	Środki z budżetu Gminy Wieprz	20	-	200	220
8	<b>Rozbudowa sieci ul. Słoneczna etap II</b>	Wykonanie dokumentacji projektowej oraz rozbudowa sieci kanalizacji sanitarnej na ul. Słonecznej (rozbudowa istniejącej sieci kanalizacji sanitarnej)	Środki z budżetu Gminy Wieprz	-	145	-	145
9	<b>Rozbudowa sieci kanalizacji sanitarnej ul. Górska (działki nr ewid. 3802/3, 3802/4)</b>	Wykonanie dokumentacji projektowej oraz budowa sieci kanalizacji sanitarnej do nieruchomości zlokalizowanych przy ul. Górskiej (działki nr ewid. 3802/2, 3802/3)	Środki z budżetu Gminy Wieprz	-	44	-	44
10	<b>Budowa sieci kanalizacji sanitarnej w Wieprzu (działki nr 6740/1, 6704/2)</b>	Wykonanie dokumentacji projektowej oraz budowa sieci kanalizacji sanitarnej do nieruchomości przy ul. Beskidzkiej (działki nr ewid. 6740/1, 6704/2)	Środki z budżetu Gminy Wieprz	-	-	100	100
<b>Suma wydatków w tys. zł (netto)</b>				<b>885,4</b>	<b>209</b>	<b>616</b>	<b>1710,4</b>



## Uzasadnienie

Na podstawie art. 21, ustawy z dnia 7 czerwca 2001 roku o zbiorowym zaopatrzeniu w wodę i zbiorowym odprowadzaniu ścieków, zwanej dalej ustawą, Przedsiębiorstwo wodociągowo-kanalizacyjne opracowuje wieloletni plan rozwoju i modernizacji urządzeń wodociągowych i urządzeń kanalizacyjnych będących w jego posiadaniu, zwany dalej „planem”.

Proponowane zmiany w wieloletnim planie rozwoju i modernizacji urządzeń wodociągowych i urządzeń kanalizacyjnych wynikają z zwiększenia nakładów o 24 tys zł w roku 2023 dla inwestycji pn. Rozbudowa sieci kanalizacji sanitarnej ul. Górską (działki nr ewid. 3802/3, 3802/4)

z uwagi na uzyskanie zezwolenia Starosty Wadowickiego na realizację budowy.

Zmniejszono o kwotę 24 tys zł z zadania pn. Rozbudowa sieci kanalizacji sanitarnej ul. Górską / ul. Wrzosowa, jednocześnie ze względu na przeszkody formalne (nieuregulowany stan prawny nieruchomości) w uzyskaniu zezwolenia na prowadzenie robót budowlanych dla tego zadania przeniesiono środki w kwocie 316 tys zł z roku 2023 na rok 2024 .

W zakresie urządzeń wodociągowych plan pozostaje bez zmian.

Biorąc pod uwagę powyższe, podjęcie uchwały jest celowe i uzasadnione.

**Projekt**

z dnia 25 sierpnia 2023 r.  
Zatwierdzony przez Wójta Gminy Wieprz

**UCHWAŁA NR .....  
RADY GMINY WIEPRZ**

z dnia 31 sierpnia 2023 r.

**zmieniająca uchwałę nr XXXI/258/2022 Rady Gminy Wieprz z dnia 28 lutego 2022r. w sprawie przyjęcia „Wieloletniego planu rozwoju i modernizacji urządzeń wodociągowych i urządzeń kanalizacyjnych będących w posiadaniu Gminnego Zakładu Wodociągów i Kanalizacji w Wieprzu na lata 2022-2024”**

Na podstawie z art. 18 ust. 2 pkt 15 ustawy z dnia 8 marca 1990 r. o samorządzie gminnym (t.j. Dz. U. z 2023 r. poz. 40, 572 i 1463) , w związku z art. 21 ustawy z dnia 7 czerwca 2001 r. o zbiorowym zaopatrzeniu w wodę i zbiorowym odprowadzaniu ścieków (t.j. Dz. U. z 2023 r. poz. 537) Rada Gminy Wieprz uchwała, co następuje:

**§ 1. Załącznik nr 1 do uchwały nr XXXI/258/2022 Rady Gminy Wieprz z dnia 28 lutego 2022r. w sprawie przyjęcia „Wieloletniego planu rozwoju i modernizacji urządzeń wodociągowych i urządzeń kanalizacyjnych będących w posiadaniu Gminnego Zakładu Wodociągów i Kanalizacji w Wieprzu na lata 2022-2024”, otrzymuje brzmienie jak w załączniku do niniejszej uchwały.**

**§ 2. Wykonanie uchwały powierza się Kierownikowi Gminnego Zakładu Wodociągów i Kanalizacji w Wieprzu.**

**§ 3. Uchwała wchodzi w życie z dniem podjęcia.**

Przewodniczący Rady Gminy  
Wieprz

**Mieczysław Żyła**

Załącznik do uchwały Nr .....

Rady Gminy Wieprz

z dnia 31 sierpnia 2023 r.

**WIELOLETNI PLAN INWESTYCYJNY GMINY WIEPRZ NA LATA 2022 - 2024 W ZAKRESIE PLANU ROZWOJU I MODERNIZACJI URZĄDZEŃ WODOCIĄGOWYCH I KANALIZACYJNYCH**

**URZĄDZENIA WODOCIĄGOWE**

l.p	Zadanie (nazwa)	Krótka charakterystyka zadania	Źródła finansowania	Planowane nakłady do poniesienia w tys. zł			Ogółem 2022 - 2024
				2022	2023	2024	
1	2	3	4	5	6	7	8
1	<b>Rozbudowa sieci wodociągowej w miejscowości Gieraltowice, ul. Beskidzka, Wieprz</b>	Wykonanie dokumentacji projektowej wraz z zezwoleniami na realizację inwestycji, oraz budowa sieci wodociągowej	Środki własne zakładu	40	-	-	40
2	<b>Rozbudowa sieci wodociągowej w Gieraltowicach i Gieraltowiczkach, os. Sikora</b>	Opracowanie dokumentacji Rozbiórka istniejącej sieci wodociągowej DN 75mm PCV, budowa nowej sieci DN 110mm PE	Środki własne zakładu	44	40	40	124
			Środki z budżetu Gminy Wieprz	16,5	50	-	66,5
3	<b>Budowa zbiornika żelbetowego na wodę pitną wraz z rozbudową i przebudową sieci wodociągowej, budowa wiaty. Rozbiórka istniejącego zbiornika stalowego.</b>	Opracowanie dokumentacji z uzyskaniem pozwolenia na budowę i rozbiórkę.	Środki własne zakładu	-	2	-	2
			Środki z budżetu Gminy Wieprz	48,5	-	-	48,5
4	<b>Budowa urządzenia wodnego w miejscowości Gieraltowice, ul. Dworska</b>	Budowa rurociągu kanalizacji, studni i wylotu wód popłucznych z SUW Gieraltowice do potoku Wieprzówka	Środki własne zakładu	-	50	-	50
			Środki z budżetu Gminy Wieprz	-	10	-	10
5	<b>Rozbudowa sieci wodociągowej w miejscowości Nidek, ul. Słoneczna</b>	Wykonanie dokumentacji projektowej wraz z zezwoleniami na realizację inwestycji oraz budowa sieci wodociągowej	Środki z budżetu Gminy Wieprz	-	20	30	50

6	<b>Rozbudowa i modernizacja systemu monitoringu obiektów wodociągowych</b>	Rozbudowa monitoringu technologicznego przepompowni wody w Nidku, ul. Św. Szymona i przepompowni wody we Frydrychowicach, ul. Wadowicka, rozszerzenie monitoringu w SUW Gierałtowice	Środki własne zakładu	-	-	23	23
7	<b>Modernizacja strefowych studni wodomierzowych</b>	Rozbiórka istniejących studni i ich technologii, budowa nowych studni z montażem nowego uzbrojenia technologiczno-pomiarowego	Środki własne zakładu	-	-	60	60
8	<b>Budowa paneli fotowoltaicznych w miejscowości Gierałtowice, ul. Dworska 11</b>	Budowa paneli fotowoltaicznych na Stacji Uzdatniania Wody w Gierałtowicach, zwiększenie produkcji energii elektrycznej z mikroinstalacji fotowoltaicznej	Środki z budżetu Gminy Wieprz	-	-	60	60
9	<b>System zdalnego odczytu wskazań wodomierzy</b>	Wprowadzenie systemu umożliwiającego zdalny odczyt wodomierzy	Środki z budżet Gminy Wieprz	-	-	60	60
<b>Suma wydatków w tys. zł (netto)</b>				<b>149</b>	<b>172</b>	<b>273</b>	<b>594</b>

## URZĄDZENIA KANALIZACYJNE

L.p.	Zadanie (nazwa)	Krótka charakterystyka zadania	Źródła finansowania	Planowane nakłady do poniesienia w tys. zł.			Ogółem 2022-2024
				2022	2023	2024	
1	2	3	4	5	6	7	8
1	<b>Rozbudowa sieci kanalizacji sanitarnej ul. Górską / ul. Wrzosowa</b>	Wykonanie dokumentacji projektowej wraz z zezwoleniami na realizację inwestycji oraz budowa sieci kanalizacji sanitarnej. Odcinek sieci kanalizacji sanitarnej dla osiedla budynków jednorodzinnych w obrębie ul. Wrzosowej oraz ul. Górskiej	Środki z budżetu Gminy Wieprz	-	20	316	336
2	<b>Rozbudowa sieci kanalizacji sanitarnej w obrębie ul. Górską/ul. Kalinowa</b>	Budowa sieci kanalizacji sanitarnej. Odcinek sieci kanalizacji sanitarnej dla budynków jednorodzinnych oraz budynku produkcyjnego w obrębie ul. Górskiej i ul. Kalinowej.	Środki z budżetu Gminy Wieprz  Program Rządowy Fundusz Polski Ład : Program Inwestycji Strategicznych	504,4	-	-	504,4
3	<b>Rozbudowa sieci kanalizacji sanitarnej ul. Beskidzka (działki nr ewid. 5991/2 i 2609/15)</b>	Budowa sieci kanalizacji sanitarnej do nieruchomości przy ul. Beskidzkiej	Środki z budżetu Gminy Wieprz  Program Rządowy Fundusz Polski Ład : Program Inwestycji Strategicznych	44	-	-	44
4	<b>Rozbudowa sieci ul. Słoneczna</b>	Budowa sieci kanalizacji sanitarnej do nieruchomości zlokalizowanych w obrębie ul. Słonecznej	Środki z budżetu Gminy Wieprz  Program Rządowy Fundusz Polski Ład : Program Inwestycji Strategicznych	241,5	-	-	241,5

5	<b>Rozbudowa sieci kanalizacji sanitarnej ul. Kuwik (działki nr ewid. 6688/3, 3478/3, 3478/4, 3479/4, 3482/6, 3484/7, 3484/6, 3484/5)</b>	Budowa sieci kanalizacji sanitarnej do nieruchomości zlokalizowanych przy ul. Kuwik.	Środki z budżetu Gminy Wieprz Program Rządowy Fundusz Polski Ład : Program Inwestycji Strategicznych	44,5	-	-	44,5
6	<b>Rozbudowa sieci kanalizacji sanitarnej ul. Górska (działka nr ewid. 5899/8)</b>	Budowa sieci kanalizacji sanitarnej do nieruchomości zlokalizowanych przy ul. ul. Górskiej (działki nr ewid. 3644/54, 3644/55 )	Środki z budżetu Gminy Wieprz Program Rządowy Fundusz Polski Ład : Program Inwestycji Strategicznych	31	-	-	31
7	<b>Rozbudowa sieci kanalizacji sanitarnej ul. Lawendowa</b>	Wykonanie dokumentacji projektowej oraz rozbudowa sieci kanalizacji sanitarnej do nieruchomości na ul. Lawendowej (rozbudowa istniejącej sieci kanalizacji sanitarnej)	Środki z budżetu Gminy Wieprz	20	-	200	220
8	<b>Rozbudowa sieci ul. Słoneczna etap II</b>	Wykonanie dokumentacji projektowej oraz rozbudowa sieci kanalizacji sanitarnej na ul. Słonecznej (rozbudowa istniejącej sieci kanalizacji sanitarnej)	Środki z budżetu Gminy Wieprz	-	145	-	145
9	<b>Rozbudowa sieci kanalizacji sanitarnej ul. Górska (działki nr ewid. 3802/3, 3802/4)</b>	Wykonanie dokumentacji projektowej oraz budowa sieci kanalizacji sanitarnej do nieruchomości zlokalizowanych przy ul. Górskiej (działki nr ewid. 3802/2, 3802/3)	Środki z budżetu Gminy Wieprz	-	44	-	44
10	<b>Budowa sieci kanalizacji sanitarnej w Wieprzu (działki nr 6740/1, 6704/2)</b>	Wykonanie dokumentacji projektowej oraz budowa sieci kanalizacji sanitarnej do nieruchomości przy ul. Beskidzkiej (działki nr ewid. 6740/1, 6704/2)	Środki z budżetu Gminy Wieprz	-	-	100	100
<b>Suma wydatków w tys. zł (netto)</b>				<b>885,4</b>	<b>209</b>	<b>616</b>	<b>1710,4</b>

**UCHWAŁA NR XLIX/.../23**  
**Rady Gminy Wieprz z dnia 31 sierpnia 2023r.**

**w sprawie: zmian do budżetu gminy**

Działając na podstawie art.18 ust. 2 pkt. 4 ustawy z dnia 8 marca 1990 roku o samorządzie gminnym (tj. Dz.U. z 2023r. poz. 40 z późn. zm.) oraz art. 211, art. 212, art. 214, art. 218 ustawy z dnia 27 sierpnia 2009 r. o finansach publicznych (t.j. Dz. U. z 2023r. poz. 1270 z późn. zm.)

**Rada Gminy Wieprz uchwala, co następuje:**

**§ 1**

1. Zwiększa plan dochodów budżetu na rok 2023 o łączną kwotę **3 744 212,99 zł** z kwoty **68 766 750,34 zł** do kwoty **72 510 963,33 zł** w tym:

- a) zwiększa dochody bieżące o kwotę 4 036 007,96 zł
  - b) zmniejsza dochody majątkowe o kwotę 291 794,97 zł
- zgodnie z **załącznikiem Nr 1** do uchwały.

**§ 2**

I. Zwiększa plan wydatków budżetu na rok 2023 o kwotę **87 022,48 zł** z kwoty **77 441 088,51 zł** do kwoty **77 528 110,99 zł**

w tym:

1. Zwiększa plan wydatków bieżących o łączną kwotę 231 859,66 zł, w tym:

1) zwiększa wydatki bieżące jednostek budżetowych o łączną kwotę 261 883,66 zł, z czego:

a) wydatki na wynagrodzenia i składki od nich naliczane zwiększenie o kwotę 13 037,00 zł

a) wydatki związane z realizacją zadań statutowych jednostek budżetowych zwiększenie o kwotę 248 846,66 zł,

2) wydatki na dotacje na zadania bieżące zmniejszenie o kwotę 30 024,00 zł

2. Zmniejsza plan wydatków majątkowych o łączną kwotę 144 837,18 zł, w tym wydatki na inwestycje i zakupy inwestycyjne zmniejszenie o łączną kwotę 144 837,18 zł

w tym: zwiększenie wydatków na programy finansowane z udziałem środków o których mowa w art.5 ust.1 pkt 2 i 3 o kwotę 444 972,82 zł.

zgodnie z załącznikiem Nr 2 do uchwały.

3. Dokonuje się zmian w wydatkach majątkowych zgodnie z załącznikiem Nr 3 do uchwały.

**§ 3**

1. Różnica między dochodami i wydatkami stanowi planowany deficyt w kwocie **5 017 147,66 zł**, który zostanie pokryty przychodami pochodzącymi z wolnych środków w kwocie 1 286 775,82 zł, przychodami z wynikającymi z rozliczenia środków określonych w art. 5 ust. 1 pkt 2 i dotacji na realizację programu, projektu lub zadania finansowanego z udziałem tych środków w kwocie 372 350,53, przychodami z tytułu niewykorzystanych środków pieniężnych na rachunku bieżącym budżetu związanych ze szczególnymi zasadami wykonywania budżetu określonymi w odrębnych ustawach w kwocie 459 400,91 zł oraz nadwyżką z lat ubiegłych w kwocie 2 898 620,40 zł.

2. Zestawienie dochodów, wydatków oraz przychodów przedstawia **załącznik nr 4** do uchwały.

**§ 4**

Wydatki budżetu gminy obejmują planowane kwoty dotacji udzielane w roku 2023 zgodnie z **załącznikiem Nr 5** do uchwały.

**§ 6**

Ustala się plan przychodów i kosztów Gminnego Zakładu Wodociągów i Kanalizacji w Wieprzu zgodnie z **załącznikiem Nr 6** do uchwały.

2. Z budżetu udziela się dotacji dla Gminnego Zakładu Wodociągów i Kanalizacji w Wieprzu w łącznej kwocie 1 190 042,52 zł, w tym:

- 2.1 Dotacja przedmiotowa w kwocie 901 042,52 zł, w tym:
  - 2.1.1 Dotacja przedmiotowa na dopłaty do wody w kwocie 159 000,00 zł  
 $397\,500\text{ m}^3 * 0,40\text{ zł/m}^3 = 159\,000,00\text{ zł}$
  - 2.1.2 Dotacja przedmiotowa na dopłaty do odprowadzonych ścieków w kwocie 645 048,00 zł  
 $105\,400\text{ m}^3 * 6,12\text{ zł/m}^3 = 645\,048,00\text{ zł}$
  - 2.1.3 Dotacja przedmiotowa dla GZWiK do 1 m<sup>3</sup> ścieków odprowadzonych z terenu miejscowości Wieprz systemem kanalizacji sanitarnej obsługiwanej przez GZWiK Wieprz  
 $98\,974\text{ m}^3 * 0,98\text{ zł/m}^3 = 96\,994,52\text{ zł}$
- 2.2 Dotacja celowa w kwocie 289 000,00 zł, w tym:
  - 2.2.1 Rozbudowa sieci wodociągowej Nidek, ul. Słoneczna, kwota 20 000,00 zł,
  - 2.2.2 Rozbudowa sieci kanalizacji sanitarnej w miejscowości Wieprz, ul. Górską i Wrzosowa, kwota 20 000,00 zł.
  - 2.2.3 Rozbudowa sieci kanalizacji sanitarnej w miejscowości Wieprz, ul. Słoneczna etap II, kwota 145 000,00 zł.
  - 2.2.4 Rozbudowa sieci kanalizacji sanitarnej w miejscowości Wieprz, ul. Górską (dz. 3802/3 i 3802/4), kwota 44 000,00 zł.
  - 2.2.5 Rozbudowa sieci wodociągowej w Gierałtowicach i Gierałtowickach (os. Sikora), kwota 50 000,00 zł.
  - 2.2.6 Budowa urządzenia wodnego w miejscowości Gierałtowice, ul. Dworska, kwota 10 000,00 zł.

## § 7

Wykonanie uchwały powierza się Wójtowi Gminy Wieprz.

## § 8

Uchwała wchodzi w życie z dniem podjęcia i podlega ogłoszeniu w Dzienniku Urzędowym Województwa Małopolskiego.



## DOCHODY BUDŻETU - 2023 R - ZMIANY

Lp.	Dział	Nazwa - Treść	Kwota zwiększenia	Kwota zmniejszenia
<b>1.</b>	<b>700</b>	<b>Gospodarka mieszkaniowa</b>	<b>0,00</b>	<b>300 000,00</b>
		Gospodarka gruntami i nieruchomościami	0,00	300 000,00
		<i>dochody majątkowe:</i>	<i>0,00</i>	<i>300 000,00</i>
		Wpłaty z tytułu odpłatnego nabycia prawa własności oraz prawa użytkowania wieczystego nieruchomości - wpływy ze sprzedaży składników majątkowych (§ 0770)		300 000,00
<b>2.</b>	<b>750</b>	<b>Administracja publiczna</b>	<b>155 000,00</b>	<b>-</b>
		Urzędy gmin (miast i miast na prawach powiatu)	155 000,00	-
		<i>w tym dochody bieżące:</i>	<i>155 000,00</i>	<i>-</i>
		Wpływy z różnych dochodów (§ 0970)	155 000,00	
<b>3.</b>	<b>756</b>	<b>Dochody od osób prawnych, od osób fizycznych i od innych jednostek nieposiadających osobowości prawnej oraz wydatki związane z ich poborem</b>	<b>240,00</b>	<b>0,00</b>
		Dywidendy	240,00	-
		<i>w tym dochody bieżące:</i>	<i>240,00</i>	<i>-</i>
		Wpływy z dywidend (§ 0740)	240,00	
<b>4.</b>	<b>758</b>	<b>Różne rozliczenia</b>	<b>3 879 211,39</b>	<b>0,00</b>
		Uzupełnienie subwencji ogólnej dla jednostek samorządu terytorialnego	3 812 670,00	-
		<i>w tym dochody bieżące:</i>	<i>3 812 670,00</i>	<i>-</i>
		Środki na uzupełnienie dochodów gmin (§ 2750)	3 812 670,00	
		Różne rozliczenia finansowe	66 541,39	0,00
		<i>w tym dochody bieżące:</i>	<i>53 834,11</i>	<i>0,00</i>
		Dotacje celowe otrzymane z budżetu państwa na realizację własnych zadań bieżących gmin (związków gmin, związków powiatowo-gminnych) (§ 2030)	53 834,11	
		<i>w tym dochody majątkowe:</i>	<i>12 707,28</i>	<i>0,00</i>
		Dotacje celowe otrzymane z budżetu państwa na realizację inwestycji i zakupów inwestycyjnych własnych gmin (związków gmin, związków powiatowo-gminnych) (§ 6330)	12 707,28	
<b>5.</b>	<b>801</b>	<b>Oświata i wychowanie</b>	<b>14 263,85</b>	<b>0,00</b>
		Szkoły podstawowe	14 263,85	-
		<i>w tym dochody bieżące:</i>	<i>14 263,85</i>	<i>-</i>
		Wpływy z najmu i dzierżawy składników majątkowych Skarbu Państwa, jednostek samorządu terytorialnego lub innych jednostek zaliczanych do sektora finansów publicznych oraz innych umów o podobnym charakterze (§ 0750)	13 880,74	
		Wpływy z różnych dochodów (§ 0970)	383,11	
<b>6.</b>	<b>926</b>	<b>Kultura fizyczna i sport</b>	<b>-</b>	<b>4 502,25</b>
		Pozostała działalność	-	4 502,25
		<i>w tym dochody majątkowe:</i>	<i>-</i>	<i>4 502,25</i>
		Dotacje otrzymane z państwowych funduszy celowych na finansowanie lub dofinansowanie kosztów realizacji inwestycji i zakupów inwestycyjnych jednostek sektora finansów publicznych (§6260)		4 502,25
		<b>Ogółem plan dochodów</b>	<b>4 048 715,24</b>	<b>304 502,25</b>

- dochody bieżące

4 036 007,96

- dochody majątkowe

- 291 794,97

**R A Z E M :****3 744 212,99**



		85202	Domy pomocy społecznej	20 000,00		20 000,00	20 000,00		20 000,00	0,00	0,00	0,00	0,00	0,00		0,00	
<b>8.</b>	<b>853</b>		<b>Pozostałe zadania w zakresie polityki społecznej</b>	<b>21 237,00</b>	<b>0,00</b>	<b>21 237,00</b>	<b>21 237,00</b>	<b>13 037,00</b>	<b>8 200,00</b>	<b>0,00</b>	<b>0,00</b>	<b>0,00</b>	<b>0,00</b>	<b>0,00</b>	<b>0,00</b>	<b>0,00</b>	
		85395	Pozostała działalność	21 237,00		21 237,00	21 237,00	13 037,00	8 200,00				0,00	0,00			
<b>9.</b>	<b>855</b>		<b>Rodzina</b>	<b>27 000,00</b>	<b>0,00</b>	<b>27 000,00</b>	<b>27 000,00</b>	<b>0,00</b>	<b>27 000,00</b>	<b>0,00</b>	<b>0,00</b>	<b>0,00</b>	<b>0,00</b>	<b>0,00</b>	<b>0,00</b>	<b>0,00</b>	
		85516	System opieki nad dziećmi w wieku do lat 3	27 000,00		27 000,00	27 000,00		27 000,00								
<b>10.</b>	<b>900</b>		<b>Gospodarka komunalna i ochrona środowiska</b>	<b>453 162,82</b>	<b>0,00</b>	<b>0,00</b>	<b>0,00</b>	<b>0,00</b>	<b>0,00</b>	<b>0,00</b>	<b>0,00</b>	<b>0,00</b>	<b>0,00</b>	<b>0,00</b>	<b>453 162,82</b>	<b>453 162,82</b>	<b>444 972,82</b>
		90005	Ochrona powietrza atmosferycznego i klimatu	453 162,82		0,00	0,00			0,00	0,00		0,00	453 162,82	453 162,82	444 972,82	
			<b>Ogółem plan wydatków</b>	<b>973 046,48</b>	<b>886 024,00</b>	<b>231 859,66</b>	<b>261 883,66</b>	<b>13 037,00</b>	<b>248 846,66</b>	<b>-30 024,00</b>	<b>0,00</b>	<b>0,00</b>	<b>0,00</b>	<b>-144 837,18</b>	<b>-144 837,18</b>	<b>444 972,82</b>	

87 022,48

## WYDATKI MAJĄTKOWE - 2023 R. -ZMIANA

Lp.	Dział	Rozdz.	Nazwa - Treść	Kwota
1.	010		<b>Rolnictwo i łowiectwo</b>	<b>-316 000,00</b>
		01044	<b>Infrastruktura sanitacyjna wsi</b>	<b>-316 000,00</b>
			w tym:	
			Rozbudowa sieci kanalizacji sanitarnej w miejscowości Wieprz, ul. Górską i Wrzosowa (dotacja dla GZWiK)	-340 000,00
			Rozbudowa sieci kanalizacji sanitarnej w miejscowości Wieprz, ul. Górską (dz. 3802/3 i 3802/4) - dotacja dla GZWiK	24 000,00
1.	600		<b>Transport i łączność</b>	<b>-600 000,00</b>
		60016	<b>Drogi publiczne gminne</b>	<b>-600 000,00</b>
			w tym:	
			Przebudowa drogi gminnej nr G000007 wraz z budową parkingu w Wieprzu (ul. Spokojna)	-500 000,00
			Budowa parkingu wraz z przebudową drogi gminnej nr G000007 - ul. Spokojna w Wieprzu	-100 000,00
3.	700		<b>Gospodarka mieszkaniowa</b>	<b>302 000,00</b>
		70005	<b>Gospodarka gruntami i nieruchomościami</b>	<b>46 000,00</b>
			w tym:	
			Modernizacja CO w budynku Magazynowo-warsztatowym w Wieprzu	46 000,00
		70007	<b>Gospodarowanie mieszkaniowym zasobem gminy</b>	<b>256 000,00</b>
			w tym:	
			Wymiana pokrycia dachowego wraz z dociepleniem stropu budynku komunalnego w miejscowości Wieprz	256 000,00
4.	750		<b>Administracja publiczna</b>	<b>16 000,00</b>
		75023	<b>Urzędy gmin (miast i miast na prawach powiatu)</b>	<b>16 000,00</b>
			w tym:	
			Zakup kserokopiarki	16 000,00

3.	900		Gospodarka komunalna i ochrona środowiska	453 162,82
		90005	<i>Ochrona powietrza atmosferycznego i klimatu</i>	453 162,82
			w tym:	
			Głęboka termomodernizacja budynku Zespołu Szkolno-Przedszkolnego nr 2 im. Kard. Stefana Wyszyńskiego w Wieprzu	444 972,82
			Ograniczenie Niskiej Emisji - dotacja zgodnie z regulaminem na wymianę kotłów CO	8 190,00
			<b>RAZEM WYDATKI MAJĄTKOWE</b>	<b>-144 837,18</b>

ZESTAWIENIE DOCHODÓW, WYDATKÓW ORAZ PRZYCHODÓW - 2023

Lp.	Nazwa - treść	Kwota
1.	<b>DOCHODY OGÓŁEM</b>	<b>72 510 963,33</b>
2.	<b>WYDATKI OGÓŁEM</b>	<b>77 528 110,99</b>
3.	Wynik - deficyt	-5 017 147,66
4.	<b>Przychody budżetu</b>	<b>5 017 147,66</b>
	w tym:	
	§ 905 Przychody jednostek samorządu terytorialnego z niewykorzystanych środków pieniężnych na rachunku bieżącym budżetu, wynikających z rozliczenia dochodów i wydatków nimi finansowanych związanych ze szczególnymi zasadami wykonywania budżetu określonymi w odrębnych ustawach	<b>459 400,91</b>
	- rozliczenie opłat za zezwolenie na sprzedaż napojów alkoholowych w obrocie hurtowym	93 986,93
	- rozliczenie opłat za gospodarowanie odpadami komunalnymi	313 364,62
	- rozliczenie opłat za zezwolenia na sprzedaż napojów alkoholowych	52 049,36
	§ 906 Przychody jednostek samorządu terytorialnego z wynikających z rozliczenia środków określonych w art. 5 ust. 1 pkt 2 i dotacji na realizację programu, projektu lub zadania finansowanego z udziałem tych środków	<b>372 350,53</b>
	- rozliczenie projektu pn.: "Sami-Dzielni! Nowe standardy mieszkalnictwa wspomaganego dla osób z niepełnosprawnościami sprzężonymi"	161 404,21
	- rozliczenie projektu pn.: "Utworzenie Dziennego Domu Opieki i Aktywizacji osób niesamodzielnych na terenie gminy Wieprz"	117 335,01
	- Małopolska Tarcza Antykryzysowa - Pakiet Edukacyjny II. Realizacja wsparcia szkół i placówek oświatowych - Grant 3	93 611,31
	§ 950 Wolne środki, o których mowa w art. 217 ust. 2 pkt 6 ustawy	<b>1 286 775,82</b>
	§ 957 Nadwyżki z lat ubiegłych	<b>2 898 620,40</b>

**Zestawienie planowanych kwot dotacji udzielanych  
z budżetu Gminy Wieprz w 2023r.**

Dział	Rozdz.	Nazwa	Rodzaj dotacji z budżetu	dla jedn.sektora finansów publicznych	dla jedn. nie należących do sektora finansów publicznych
<b>010</b>		<b>Rolnictwo i łowiectwo</b>		<b>289 000,00</b>	
	01043	Infrastruktura wodociągowa wsi		80 000,00	
			Dotacje celowe z budżetu na finansowanie lub dofinansowanie kosztów realizacji inwestycji i zakupów inwestycyjnych zakładów budżetowych (majątkowa)	80 000,00	
	01044	Infrastruktura sanitacyjna wsi		209 000,00	
			Dotacje celowe z budżetu na finansowanie lub dofinansowanie kosztów realizacji inwestycji i zakupów inwestycyjnych zakładów budżetowych (majątkowa)	209 000,00	
<b>400</b>		<b>Wytwarzanie i zaopatrywanie w energię elektryczną, gaz i wodę</b>		<b>159 000,00</b>	
	40002	Dostarczanie wody		159 000,00	
			Dotacja przedmiotowa (bieżąca)	159 000,00	
<b>600</b>		<b>Transport i łączność</b>		<b>855 211,00</b>	
	60004	Lokalny transport zbiorowy		70 000,00	
			dotacja celowa (bieżąca)	70 000,00	
	60014	Drogi publiczne powiatowe		785 211,00	
			dotacja celowa (bieżąca) - Remont drogi powiatowej nr 1761K w km od 5+790 do km 6+625 w miejscowości Gierałtowiczki, Powiat Wadowicki	100 000,00	
			dotacja celowa (majątkowa)	685 211,00	

<b>754</b>		<b>Bezpieczeństwo publiczne i ochrona</b>		<b>0,00</b>	<b>492 364,63</b>
	75412	Ochotnicze straże pożarne			492 364,63
			dotacja celowa (majątkowa) dla OSP Frydrychowice na zakup samochodu		399 976,00
			dotacja celowa (bieżąca) dla OSP Przybradz na zakup wyposażenia		31 679,63
			dotacja celowa (bieżąca) dla OSP Wieprz na remont		50 709,00
			dotacja celowa (bieżąca) dla OSP Gieraltowice na zakup wyposażenia		10 000,00
<b>801</b>		<b>Oświata i wychowanie</b>		<b>430 000,00</b>	
	80104	Przedszkola		430 000,00	
			Dotacja celowa (bieżąca)	430 000,00	
<b>851</b>		<b>Ochrona zdrowia</b>		<b>263 739,00</b>	<b>398 500,00</b>
	85111	Szpitala ogólne		250 000,00	
			dotacja celowa (majątkowa)	250 000,00	
	85154	Przeciwdziałanie alkoholizmowi		0,00	240 000,00
			dotacja celowa (bieżące)		240 000,00
	85158	Izby wytrzeźwień		13 739,00	0,00
			dotacja celowa (bieżące)	13 739,00	
	85195	Pozostała działalność		0,00	158 500,00
			dotacja celowa (bieżące)	0,00	158 500,00
<b>852</b>		<b>Pomoc społeczna</b>		<b>0,00</b>	<b>510 000,00</b>
	85232	Centra integracji społecznej		0,00	30 000,00
			Dotacja celowa (bieżąca)		30 000,00
	85295	Pozostała działalność		0,00	480 000,00
			Dotacja celowa (bieżąca)		480 000,00
<b>900</b>		<b>Gospodarka komunalna i ochrona środowiska</b>		<b>742 042,52</b>	<b>333 190,00</b>
	90001	Gospodarka ściekowa i ochrona wód		742 042,52	250 000,00
			Dotacja przedmiotowa (bieżąca)	742 042,52	
			dotacja celowa (majątkowa)		250 000,00



	90005	Ochrona powietrza atmosferycznego i klimatu			83 190,00
			dotacja celowa (majątkowa)		83 190,00
<b>921</b>		<b>Kultura i ochrona dziedzictwa narodowego</b>		<b>2 369 482,00</b>	<b>294 000,00</b>
	92109	Domy i ośrodki kultury, świetlice i kluby		2 089 482,00	
			dotacja podmiotowa (bieżąca)	2 089 482,00	
	92116	Biblioteki		280 000,00	
			dotacja podmiotowa (bieżąca)	280 000,00	
	92120	Ochrona zabytków i opieka nad zabytkami			280 000,00
			dotacja celowa (bieżąca)		30 000,00
			dotacja celowa (majątkowa)		250 000,00
	92195	Pozostała działalność			14 000,00
			dotacja celowa (bieżąca)		14 000,00
<b>926</b>		<b>Kultura fizyczna i sport</b>			<b>212 000,00</b>
	92605	Zadania w zakresie kultury fizycznej i sportu			212 000,00
			dotacje celowe (bieżące)		212 000,00
		<b>Razem</b>		<b>5 108 474,52</b>	<b>2 240 054,63</b>

**OGÓLEM DOTACJE**

**7 348 529,15**

w tym:

dotacje podmiotowe 2 369 482,00

dotacje przedmiotowe 901 042,52

dotacje celowe 4 078 004,63

w tym:

dotacje celowe w zakresie wydatków bieżących 1 870 627,63

dotacje celowe inwestycyjne 2 207 377,00

Projekt

Załącznik Nr 6 do Uchwały  
Nr XLIX/.../23 Rady Gminy Wieprz  
z dnia 31 sierpnia 2023

**Plan przychodów i kosztów zakładu budżetowego w 2023r.**

Lp.	Wyszczególnienie	Nr podziałki	Stan środków obrotowych na początek roku budżetowego	Przychody		Koszty		Stan środków obrotowych na koniec roku budżetowego
				Ogółem	Kwota	Ogółem	w tym: wpłata do budżetu nadwyżki środków obrotowych (§ 2370)	
<b>1</b>	<b>Rolnictwo i łowiectwo</b>	<b>010</b>	<b>0,00</b>	<b>289 000,00</b>	<b>289 000,00</b>	<b>381 000,00</b>	<b>0,00</b>	<b>-92 000,00</b>
1.1	Infrastruktura wodociągowa wsi	01043		80 000,00	80 000,00	172 000,00	0,00	-92 000,00
1.2	Infrastruktura sanitacyjna wsi	01044		209 000,00	209 000,00	209 000,00	0,00	0,00
<b>2</b>	<b>Wytwarzanie i zaopatrywanie w energię elektryczną, gaz i wodę</b>	<b>400</b>	<b>333 097,85</b>	<b>2 915 723,98</b>	<b>159 000,00</b>	<b>1 096 178,42</b>	<b>0,00</b>	<b>2 152 643,41</b>
2.1	Dostarczanie wody	40002	333 097,85	2 915 723,98	159 000,00	1 096 178,42		2 152 643,41
<b>3.</b>	<b>Gospodarka komunalna i ochrona środowiska</b>	<b>900</b>	<b>-110 619,83</b>	<b>2 012 627,52</b>	<b>742 042,52</b>	<b>3 659 809,10</b>	<b>0,00</b>	<b>-1 757 801,41</b>
3.1	Gospodarka ściekowa i ochrona wód	90001	-110 619,83	2 012 627,52	742 042,52	1 178 094,39		723 913,30
3.2	Zakłady gospodarki komunalnej	90017	0,00	0,00		2 481 714,71		-2 481 714,71
	<b>OGÓŁEM</b>		<b>222 478,02</b>	<b>5 217 351,50</b>	<b>1 190 042,52</b>	<b>5 136 987,52</b>	<b>0,00</b>	<b>302 842,00</b>

*Projekt*

**UCHWAŁA NR XLIX/.../23  
RADY GMINY WIEPRZ  
z dnia 31 sierpnia 2023**

**w sprawie: zmiany wieloletniej prognozy finansowej na lata 2023-2027**

*Na podstawie art. 18 ust. 2 pkt 15 ustawy z dnia 8 marca 1990 r. o samorządzie gminnym (tekst jednolity Dz. U. z 2023r. poz. 40) i art. 226, art. 227, art. 228 art. 230 ust. 6 ustawy z dnia 27 sierpnia 2009 r. o finansach publicznych (tekst jednolity Dz. U. z 2022 r. poz. 1634 z późn. zm.)*

**Rada Gminy Wieprz uchwała, co następuje:**

§ 1

Załącznik Nr 1 do Uchwały Rady Gminy Wieprz Nr XLI/326/22 z dnia 19 grudnia 2022r. otrzymuje brzmienie jak załącznik Nr 1 do niniejszej uchwały.

§ 2

Wykaz planowanych i realizowanych przedsięwzięć w treści załącznika Nr 2 do Uchwały Rady Gminy Wieprz Nr XLI/326/22 z dnia 19 grudnia 2022r. otrzymuje brzmienie jak załącznik Nr 2 do niniejszej uchwały.

§ 3

Objaśnienia przyjętych wartości do wieloletniej prognozy finansowej Gminy Wieprz w treści załącznika nr 3 do Uchwały Rady Gminy Wieprz Nr XLI/326/22 z dnia 19 grudnia 2022r. otrzymują brzmienie jak załącznik Nr 3 do niniejszej uchwały.

§ 4

Uchwała wchodzi w życie z dniem podjęcia.

# Wykaz przedsięwzięć do WPF

kwoty w zł

L.p.	Nazwa i cel	Jednostka odpowiedzialna lub koordynująca	Okres realizacji		Łączne nakłady finansowe	Limit 2023	Limit 2024	Limit 2025	Limit 2026	Limit 2027
			Od	Do						
1	Wydatki na przedsięwzięcia-ogółem (1.1+1.2+1.3)				36 641 178,05	14 311 756,32	16 645 300,50	3 662 488,20	2 938,00	0,00
1.a	- wydatki bieżące				10 864 734,34	4 981 707,84	4 450 843,00	161 183,20	2 938,00	0,00
1.b	- wydatki majątkowe				25 776 443,71	9 330 048,48	12 194 457,50	3 501 305,00	0,00	0,00
1.1	Wydatki na programy, projekty lub zadania związane z udziałem środków, o których mowa w art.5 ust.1 pkt 2 i 3 ustawy z dnia 27 sierpnia 2009.r. o finansach publicznych (Dz.U.Nr 157, poz.1240,z późn.zm.), z tego:				4 948 468,67	667 866,17	3 121 112,00	0,00	0,00	0,00
1.1.1	- wydatki bieżące				1 510 955,67	351 465,17	0,00	0,00	0,00	0,00
1.1.1.1	Projekt zintegrowany LIFE w zakresie wdrażania Programu ochrony powietrza dla województwa małopolskiego	WIEPRZ	2016	2023	312 081,00	54 648,00	0,00	0,00	0,00	0,00
1.1.1.2	Sami-Dzieln! Nowe standardy mieszkalnictwa wspomagane dla osób z niepełnosprawnościami sprzężonymi -	Gminny Ośrodek Pomocy Społecznej	2019	2023	1 073 086,96	197 418,15	0,00	0,00	0,00	0,00
1.1.1.3	Małopolska Tarcza Antykryzysowa - Pakiet Edukacyjny II. Realizacja wsparcia szkół i placówek oświatowych -	Urząd Gminy	2022	2023	125 787,71	99 399,02	0,00	0,00	0,00	0,00
1.1.2	- wydatki majątkowe				3 437 513,00	316 401,00	3 121 112,00	0,00	0,00	0,00
1.1.2.1	Montaż przydomowych oczyszczalni ścieków przy obiektach użyteczności publicznej na terenie gminy Wieprz -	WIEPRZ	2023	2024	1 183 752,00	83 640,00	1 100 112,00	0,00	0,00	0,00
1.1.2.2	Budowa parkingu wraz z przebudową drogi gminnej nr G000007 - ul. Spokojna w Wieprzu -	Urząd Gminy Wieprz	2023	2024	2 253 761,00	232 761,00	2 021 000,00	0,00	0,00	0,00
1.2	Wydatki na programy, projekty lub zadania związane z umowami partnerstwa publiczno-prywatnego, z tego:				0,00	0,00	0,00	0,00	0,00	0,00
1.2.1	- wydatki bieżące				0,00	0,00	0,00	0,00	0,00	0,00
1.2.2	- wydatki majątkowe				0,00	0,00	0,00	0,00	0,00	0,00
1.3	Wydatki na programy, projekty lub zadania pozostałe (inne niż wymienione w pkt 1.1 i 1.2),z tego				31 692 709,38	13 643 890,15	13 524 188,50	3 662 488,20	2 938,00	0,00
1.3.1	- wydatki bieżące				9 353 778,67	4 630 242,67	4 450 843,00	161 183,20	2 938,00	0,00
1.3.1.1	Rozwój przewozów autobusowych o charakterze publicznym - Transport zbiorowy	Urząd Gminy	2023	2024	787 344,67	721 731,67	65 613,00	0,00	0,00	0,00
1.3.1.2	Zimowe utrzymanie dróg -	Urząd Gminy	2022	2025	745 101,00	248 367,00	248 367,00	149 020,20	0,00	0,00
1.3.1.3	Obsługa prawna w zakresie podatków -	Urząd Gminy	2022	2025	55 350,00	18 450,00	18 450,00	9 225,00	0,00	0,00
1.3.1.4	Odbiór i zagospodarowanie odpadów komunalnych z terenu Gminy Wieprz - 2023-2024 -	Urząd Gminy	2023	2024	7 738 605,00	3 623 130,00	4 115 475,00	0,00	0,00	0,00
1.3.1.5	Wsparcie procesu zakupu grupowego i zarządzania energią elektryczną -	Urząd Gminy Wieprz	2023	2026	27 378,00	18 564,00	2 938,00	2 938,00	2 938,00	0,00
1.3.2	- wydatki majątkowe				22 338 930,71	9 013 647,48	9 073 345,50	3 501 305,00	0,00	0,00
1.3.2.1	Rozbudowa kanalizacji sanitarnej na terenie sołectwa Wieprz, montaż publicznych oczyszczalni ścieków, zakup ciągnika z wozem asemizacyjnym - Kanalizacja	Urząd Gminy	2022	2023	3 190 108,00	2 759 816,40	0,00	0,00	0,00	0,00
1.3.2.2	Przebudowa ul. Kasztanowej we Frydrychowicach oraz budowa Parkingów w Nidku oraz w Gierałtowicach -	Urząd Gminy	2022	2023	5 176 810,00	4 917 968,87	0,00	0,00	0,00	0,00
1.3.2.3	Budowa PSZOK na terenie Gminy Wieprz -	Urząd Gminy	2022	2024	6 406 012,71	1 178 667,21	5 227 345,50	0,00	0,00	0,00

L.p.	Limit zobowiązań
1	34 622 483,02
1.a	9 596 672,04
1.b	25 025 810,98
1.1	3 788 978,17
1.1.1	351 465,17
1.1.1.1	54 648,00
1.1.1.2	197 418,15
1.1.1.3	99 399,02
1.1.2	3 437 513,00
1.1.2.1	1 183 752,00
1.1.2.2	2 253 761,00
1.2	0,00
1.2.1	0,00
1.2.2	0,00
1.3	30 833 504,85
1.3.1	9 245 206,87
1.3.1.1	787 344,67
1.3.1.2	645 754,20
1.3.1.3	46 125,00
1.3.1.4	7 738 605,00
1.3.1.5	27 378,00
1.3.2	21 588 297,98
1.3.2.1	2 759 816,40
1.3.2.2	4 917 968,87
1.3.2.3	6 406 012,71

L.p.	Nazwa i cel	Jednostka odpowiedzialna lub koordynująca	Okres realizacji		Łączne nakłady finansowe	Limit 2023	Limit 2024	Limit 2025	Limit 2026	Limit 2027
			Od	Do						
1.3.2.4	Budowa zbiornika na wodę wraz z systemem uzdatniania wody w miejscowości Gierałtowiec -	GMINNY ZAKŁAD WODOCIĄGÓW I KANALIZACJI W WIEPRZU	2023	2025	1 000 000,00	0,00	500 000,00	500 000,00	0,00	0,00
1.3.2.5	Budowa drogi gminnej G000079 Wieprz - Łęg -	Urząd Gminy	2023	2025	1 060 000,00	60 000,00	500 000,00	500 000,00	0,00	0,00
1.3.2.6	Przebudowa drogi gminnej nr G000007 wraz z budową parkingu w Wieprzu (ul. Spokojna) -	WIEPRZ	2022	2024	0,00	0,00	0,00	0,00	0,00	0,00
1.3.2.7	Rozbudowa ZSP Wieprz Nr 1 -	Urząd Gminy	2022	2025	5 120 000,00	57 195,00	2 500 000,00	2 501 305,00	0,00	0,00
1.3.2.8	Rozbudowa sieci wodociągowej w miejscowości Nidek, ul. Słoneczna -	GMINNY ZAKŁAD WODOCIĄGÓW I KANALIZACJI W WIEPRZU	2023	2024	50 000,00	20 000,00	30 000,00	0,00	0,00	0,00
1.3.2.10	Rozbudowa sieci kanalizacji sanitarnej ul. Górska i Wrzosowa -	GMINNY ZAKŁAD WODOCIĄGÓW I KANALIZACJI W WIEPRZU	2023	2024	336 000,00	20 000,00	316 000,00	0,00	0,00	0,00

L.p.	Limit zobowiązań
1.3.2.4	1 000 000,00
1.3.2.5	1 060 000,00
1.3.2.6	0,00
1.3.2.7	5 058 500,00
1.3.2.8	50 000,00
1.3.2.10	336 000,00

**Projekt**

z dnia 25 sierpnia 2023 r.  
Zatwierdzony przez Wójta Gminy Wieprz

**UCHWAŁA NR .....  
RADY GMINY WIEPRZ**

z dnia 31 sierpnia 2023 r.

**zmieniająca uchwałę w sprawie uchwalenia miejscowego planu zagospodarowania przestrzennego gminy  
Wieprz**

Na podstawie art. 20, ust. 1 i art. 27 ustawy z dnia 27 marca 2003 r. o planowaniu i zagospodarowaniu przestrzennym (t.j. Dz. U. z 2023 r., poz. 977) oraz art. 18, ust. 2, pkt. 5 ustawy z dnia 8 marca 1990 r. o samorządzie gminnym (Dz. U. z 2023 r., poz. 40 z późn. zm.), Rada Gminy Wieprz po stwierdzeniu braku naruszenia ustaleń Studium Uwarunkowań i Kierunków Zagospodarowania Przestrzennego Gminy Wieprz uchwalonego uchwałą Nr XXXV/327/2014 Rady Gminy Wieprz z dnia 30 czerwca 2014 roku, zmienionego uchwałą Nr IX/86/2015 Rady Gminy Wieprz z dnia 27 października 2015 roku, zmienionego uchwałą Nr IX/72/2019 Rady Gminy Wieprz z dnia 27 września 2019 roku, zmienionego uchwałą Nr XI/93/2019 Rady Gminy Wieprz z dnia 27 listopada 2019 roku uchwała, zmienionego uchwałą Nr XXX/247/2022 Rady Gminy Wieprz z dnia 14 stycznia 2022 roku uchwała, co następuje:

**§ 1.** Uchwala się zmianę miejscowego planu zagospodarowania przestrzennego gminy Wieprz – etap II w zakresie objętym uchwałą Nr XXVIII/226/2021 Rady Gminy Wieprz z dnia 15 listopada 2021 roku.

**§ 2.** W uchwale nr XXXVII/313/18 Rady Gminy Wieprz z dnia 30 maja 2018 roku w sprawie uchwalenia miejscowego planu zagospodarowania przestrzennego gminy Wieprz (Dz. Urz. Województwa Małopolskiego poz. 4014 z 5 czerwca 2018 roku), zmienionej uchwałą nr XIX/159/2020 Rady Gminy Wieprz z dnia 28 października 2020 roku zmieniającej uchwałę w sprawie uchwalenia miejscowego planu zagospodarowania przestrzennego gminy Wieprz (Dz. Urz. Województwa Małopolskiego poz. 6845 z 6 listopada 2020 roku), zmienionej uchwałą nr XXVII/219/2021 Rady Gminy Wieprz z dnia 11 października 2021 roku zmieniającej uchwałę w sprawie uchwalenia miejscowego planu zagospodarowania przestrzennego gminy Wieprz (Dz. Urz. Województwa Małopolskiego poz. 5840 z 22 października 2021 roku), zmienionej uchwałą nr XXXVI/286/2022 Rady Gminy Wieprz z dnia 13 lipca 2022 roku zmieniającej uchwałę w sprawie uchwalenia miejscowego planu zagospodarowania przestrzennego gminy Wieprz (Dz. Urz. Województwa Małopolskiego poz. 5135 z 25 lipca 2022 roku), wprowadza się następujące zmiany:

1) w § 4, ust. 3, w pkt 21 na końcu zdania kropkę zastępuje się średnikiem i dodaje się pkt „22” o następującym brzmieniu:

„22) linia rozgraniczająca „Beskidzkiej Drogi Integracyjnej” zgodnie z decyzją RDOŚ w Krakowie z dnia 9 września 2016 oraz decyzją GDOŚ z dnia 2 lipca 2018.”;

2) w § 18, ust. 1 otrzymuje brzmienie:

„1. Wyznacza się **tereny usług komercyjnych U2** oznaczone na rysunku planu symbolami: **1U2.1 - 1U2.4, 2U2.1, 3U2.1 - 3U2.2, 4U2.1 - 4U2.2, 6U2.1 - 6U2.24** z przeznaczeniem podstawowym pod zabudowę usługową z zakresu obsługi ludności, rzemiosła i produkcji nieuciążliwej.”;

3) w § 18, ust. 2, po pkt 1 dodaje się punkt „1a” o następującym brzmieniu:

„1a) lokali zamieszkania zbiorowego w budynkach usługowych w terenie oznaczonym na rysunku planu symbolem 3U2.2 pod warunkiem, że ich powierzchnia użytkowa nie przekroczy 40 % powierzchni użytkowej budynku usługowego.”;

4) w § 18, ust. 2, po pkt 3 dodaje się punkt „3a” o następującym brzmieniu:

„3a) obiektów zamieszkania zbiorowego zlokalizowanych w terenie oznaczonym na rysunku planu symbolem 3U2.2 na wydzielonych działkach pod warunkiem, że powierzchnia ich zabudowy nie przekroczy 20 % powierzchni danego terenu.”;



- 5) w § 18, ust. 3, pkt 3a otrzymuje brzmienie:  
„3a) maksymalna intensywność zabudowy dla terenów oznaczonych na rysunku planu symbolami od 3U2.1 do 3U2.2 i 6U2.6 nie większa niż 0,5;”;
- 6) w § 18, ust. 3, pkt 5a otrzymuje brzmienie:  
„5a) maksymalna powierzchnia zabudowy dla terenów oznaczonych na rysunku planu symbolami od 3U2.1 do 3U2.2 i 6U2.6: nie większa niż 50 % powierzchni działki budowlanej;”;
- 7) w § 18, ust. 3, pkt 9, lit. a otrzymuje brzmienie:  
„a) dla zabudowy usługowej – co najmniej 1 miejsce parkingowe lub postojowe na 50 m<sup>2</sup> powierzchni użytkowej lub co najmniej 1 miejsce parkingowe lub postojowe na 10 zatrudnionych, z zastrzeżeniem lit. aa;”;
- 8) w § 18, ust. 3, pkt 9 po lit. a dodaje się literę „aa” o następującym brzmieniu:  
„aa) dla zabudowy usługowej w terenie oznaczonym na rysunku planu symbolem 3U2.2 – co najmniej 15 miejsc parkingowych lub postojowych;”;
- 9) w § 18, ust. 4, pkt 2 otrzymuje brzmienie:  
„2) budynki usługowe, zamieszkania zbiorowego, produkcyjne, gospodarcze i garaże mogą być realizowane jako dobudowane lub wolnostojące;”;
- 10) w § 18, ust. 4, pkt 3 otrzymuje brzmienie:  
„3) wysokość budynków usługowych, zamieszkania zbiorowego i usługowo-mieszkaniowych nie większa niż 12,0 m, z zastrzeżeniem pkt 3a;”;
- 11) w § 18, ust. 4, pkt 7 otrzymuje brzmienie:  
„7) dla istniejących budynków o wysokościach większych niż określone w pkt 3 – 6a, dopuszcza się remont, przebudowę i rozbudowę z zachowaniem dotychczasowej wysokości budynku;”;
- 12) w § 18, ust. 4, pkt 9 otrzymuje brzmienie:  
„9) dachy nowych budynków usługowych i usługowo-mieszkaniowych należy wznosić jako dwuspadowe lub wielospadowe, z dopuszczalnymi przyczółkami i naczółkami, o symetrycznym kącie nachylenia głównych połaci 25<sup>0</sup> – 50<sup>0</sup>, z zastrzeżeniem pkt 9a i 9b;”;
- 13) w § 18, ust. 4, po pkt 9a dodaje się punkt „9b” o następującym brzmieniu:  
„9b) dachy nowych budynków usługowych, zamieszkania zbiorowego i usługowo-mieszkaniowych w terenie oznaczonym na rysunku planu symbolem 3U2.2 należy wznosić jako dwuspadowe lub wielospadowe, z dopuszczalnymi przyczółkami i naczółkami, o symetrycznym kącie nachylenia głównych połaci 10<sup>0</sup> – 50<sup>0</sup>, z dopuszczeniem innej formy dachu, w tym dachu jednospadowego lub płaskiego;”;
- 14) w § 18, ust. 4, pkt 11 otrzymuje brzmienie:  
„11) w przypadku nadbudowy, przebudowy i rozbudowy budynków usługowych i usługowo-mieszkaniowych dopuszcza się kontynuację istniejącej formy dachu lub budowę dachu zgodnie z ustaleniami pkt. 9, z zastrzeżeniem pkt 11a i 11b;”;
- 15) w § 18, ust. 4, po pkt 11a dodaje się punkt „11b” o następującym brzmieniu:  
„11b) w przypadku nadbudowy, przebudowy i rozbudowy budynków usługowych, zamieszkania zbiorowego i usługowo-mieszkaniowych w terenie oznaczonym na rysunku planu symbolem 3U2.2 dopuszcza się kontynuację istniejącej formy dachu lub budowę dachu zgodnie z ustaleniami pkt. 9b;”;
- 16) w § 21, ust. 1 otrzymuje brzmienie:  
„1. Wyznacza się **tereny obiektów produkcyjnych, składów i magazynów P** oznaczone na rysunku planu symbolami: **1P.1, 2P.1 - 2P.4, 4P.1, 6P.1 - 6P.20** z przeznaczeniem podstawowym pod obiekty produkcyjne, składowe i magazynowe.”;
- 17) w § 21, ust. 3, pkt 6a otrzymuje brzmienie:

„6a) pozostawienie powierzchni biologicznie czynnej w terenach oznaczonych na rysunku planu symbolami 2P.4, 6P.8 oraz od 6P.13 do 6P.20 na minimum 20 % powierzchni działki z możliwością jej realizacji na powierzchniach dachów, tarasów i innych części obiektów budowlanych;”;

18) w § 21, ust. 3, pkt 9, lit c otrzymuje brzmienie:

„c) miejsca parkingowe lub postojowe, o których mowa w pkt 9 lit. a i b, określone dla terenów oznaczonych na rysunku planu symbolami 2P.4, 6P.8 oraz od 6P.13 do 6P.20 mogą być realizowane w formie spełniającej wymogi dla powierzchni biologicznie czynnej.”;

19) w § 21, ust. 4, pkt 5a otrzymuje brzmienie:

„5a) wysokość budynków usługowych, gospodarczych, obiektów składowych i magazynowych oraz infrastruktury technicznej a także garaży, w terenach oznaczonych na rysunku planu symbolami 2P.4, 6P.8 oraz od 6P.13 do 6P.20, nie większa niż 15,0 m;”;

20) w § 32a, ust. 1 otrzymuje brzmienie:

„1. Wyznacza się tereny urządzeń wytwarzających energię z odnawialnych źródeł energii o mocy przekraczającej 500 kW (w zakresie fotowoltaiki), a także ich stref ochronnych związanych z ograniczeniami w zabudowie oraz zagospodarowaniu i użytkowaniu terenu EOF oznaczone na rysunku planu symbolami: 3EOF.1, 6EOF.1 z przeznaczeniem podstawowym pod obiekty, urządzenia i sieci infrastruktury technicznej związane z wytwarzaniem energii z odnawialnych źródeł energii w zakresie fotowoltaiki o mocy przekraczającej 500 kW, a także ich stref ochronnych związanych z ograniczeniami w zabudowie oraz zagospodarowaniu i użytkowaniu.”;

21) w § 36, ust. 1 otrzymuje brzmienie:

„1. Wyznacza się tereny leśne ZL oznaczone na rysunku planu symbolami: 1ZL.1 - 1ZL.133, 2ZL.1 - 2ZL.19, 3ZL.1 - 3ZL.46, 4ZL.1 - 4ZL.34, 5ZL.1 - 5ZL.44, 6ZL.1 - 6ZL.241 z przeznaczeniem podstawowym pod lasy.”.

§ 3. Integralną częścią niniejszej uchwały są:

- 1) załącznik graficzny, rysunek zmiany planu „Przeznaczenie i zasady zagospodarowania terenu” w skali 1:2000, stanowiący Załącznik Nr 1 do niniejszej uchwały, składający się z czterech arkuszy;
- 2) rozstrzygnięcie o sposobie rozpatrzenia uwag wniesionych do projektu zmiany miejscowego planu zagospodarowania przestrzennego gminy Wieprz, stanowiące Załącznik Nr 2 do niniejszej uchwały;
- 3) rozstrzygnięcie o sposobie realizacji, zapisanych w zmianie miejscowego planu zagospodarowania przestrzennego gminy Wieprz, inwestycji z zakresu infrastruktury technicznej, które należą do zadań własnych gminy oraz zasadach ich finansowania, zgodnie z przepisami o finansach publicznych, stanowiące Załącznik Nr 3 do niniejszej uchwały;
- 4) dane przestrzenne, stanowiące Załącznik Nr 4 do niniejszej uchwały.

§ 4. Wykonanie uchwały powierza się Wójtowi Gminy Wieprz.

§ 5. Uchwała wchodzi w życie po upływie 14 dni od dnia ogłoszenia w Dzienniku Urzędowym Województwa Małopolskiego.

Załącznik Nr 1 do uchwały Nr .....

Rady Gminy Wieprz

z dnia 31 sierpnia 2023 r.


**ZMIANA MIEJSCOWEGO PLANU ZAGOSPODAROWANIA PRZESTRZENNEGO  
GMINY WIEPRZ**

**ZAŁĄCZNIK NR 1 DO UCHWAŁY NR ...../...../23  
RADY GMINY WIEPRZ Z DNIA ... ..... 2023 ROKU**

**ARKUSZ NR 1**

SKALA 1: 2000

10 0 10 20 30 metrów

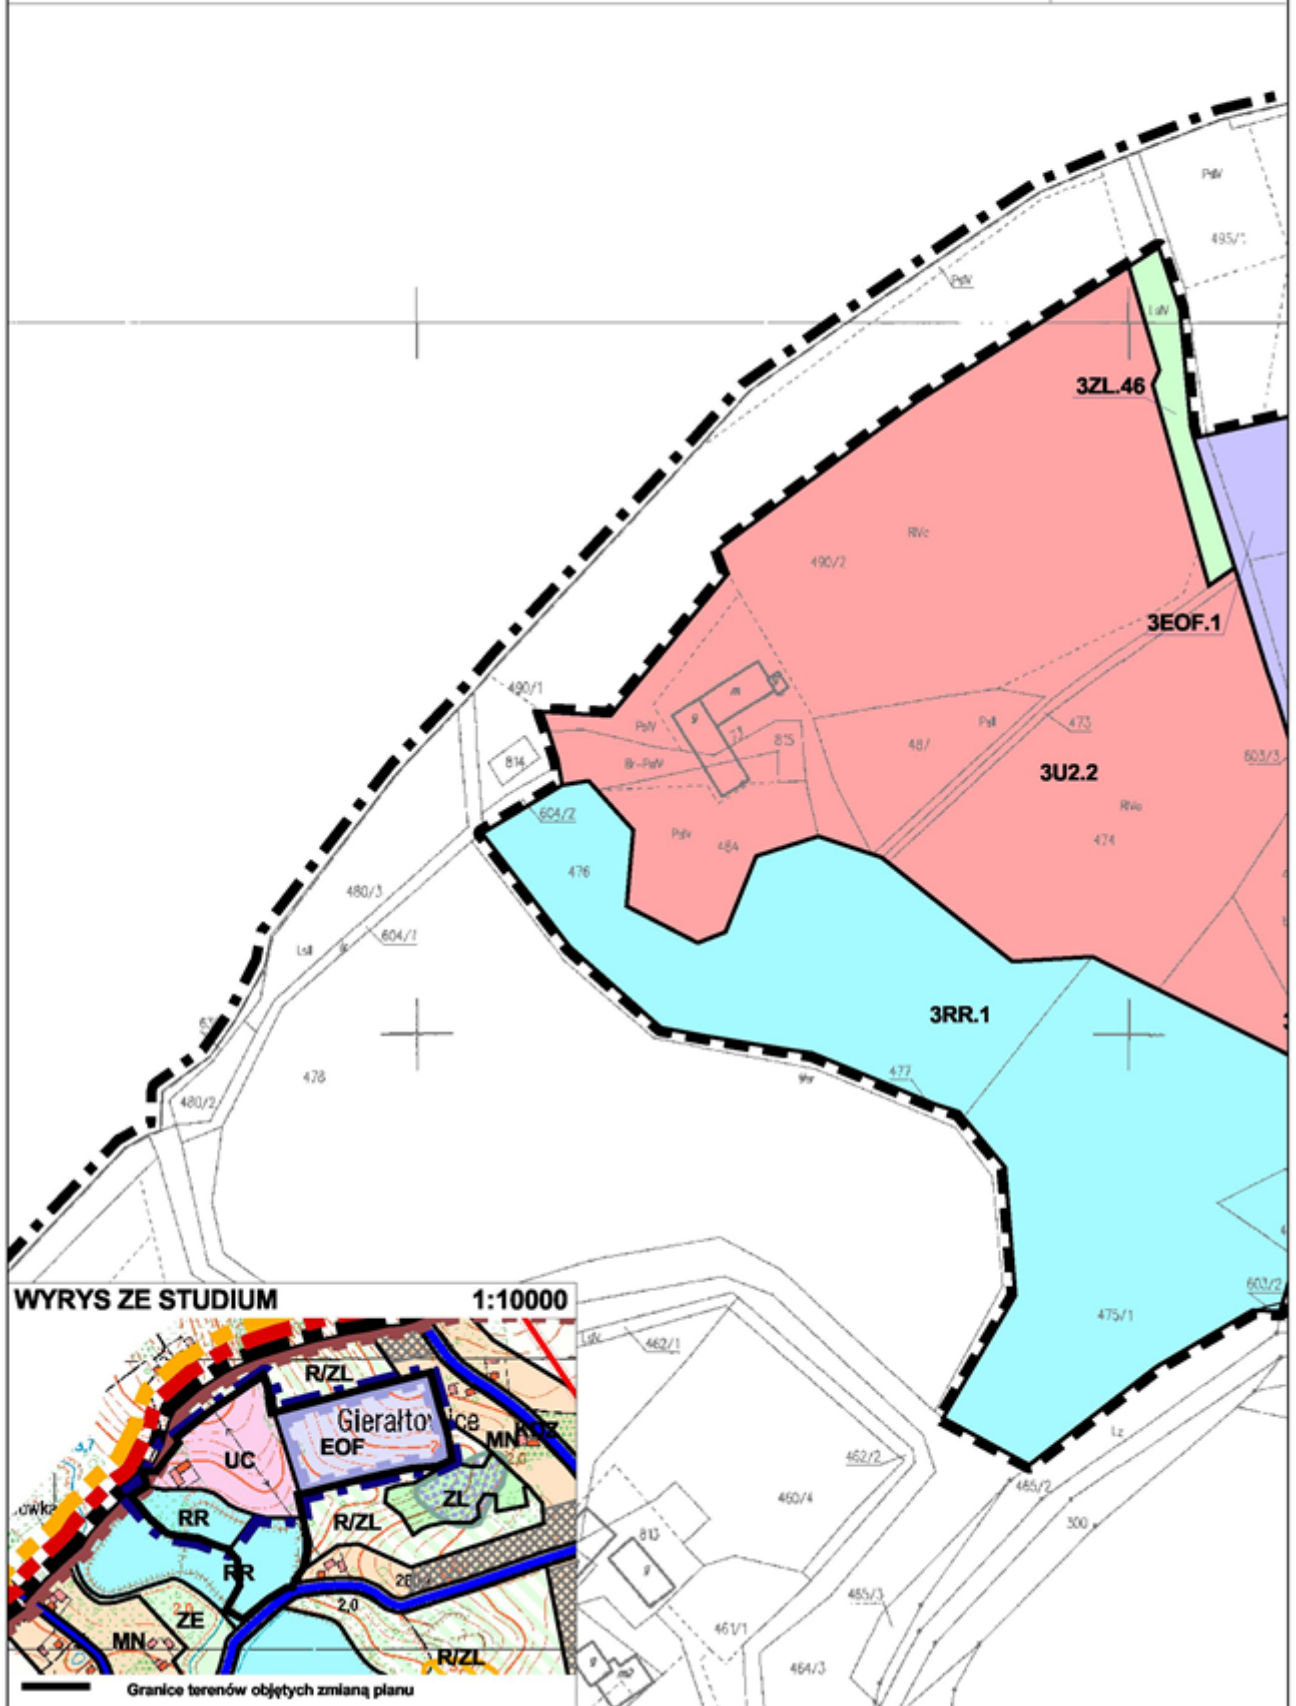




**ZMIANA MIEJSCOWEGO PLANU ZAGOSPODAROWANIA PRZESTRZENNEGO  
GMINY WIEPRZ**

**ZAŁĄCZNIK NR 1 DO UCHWAŁY NR ...../...../23  
RADY GMINY WIEPRZ Z DNIA ... .. 2023 ROKU**

**ARKUSZ NR 3**




SKALA 1: 2000

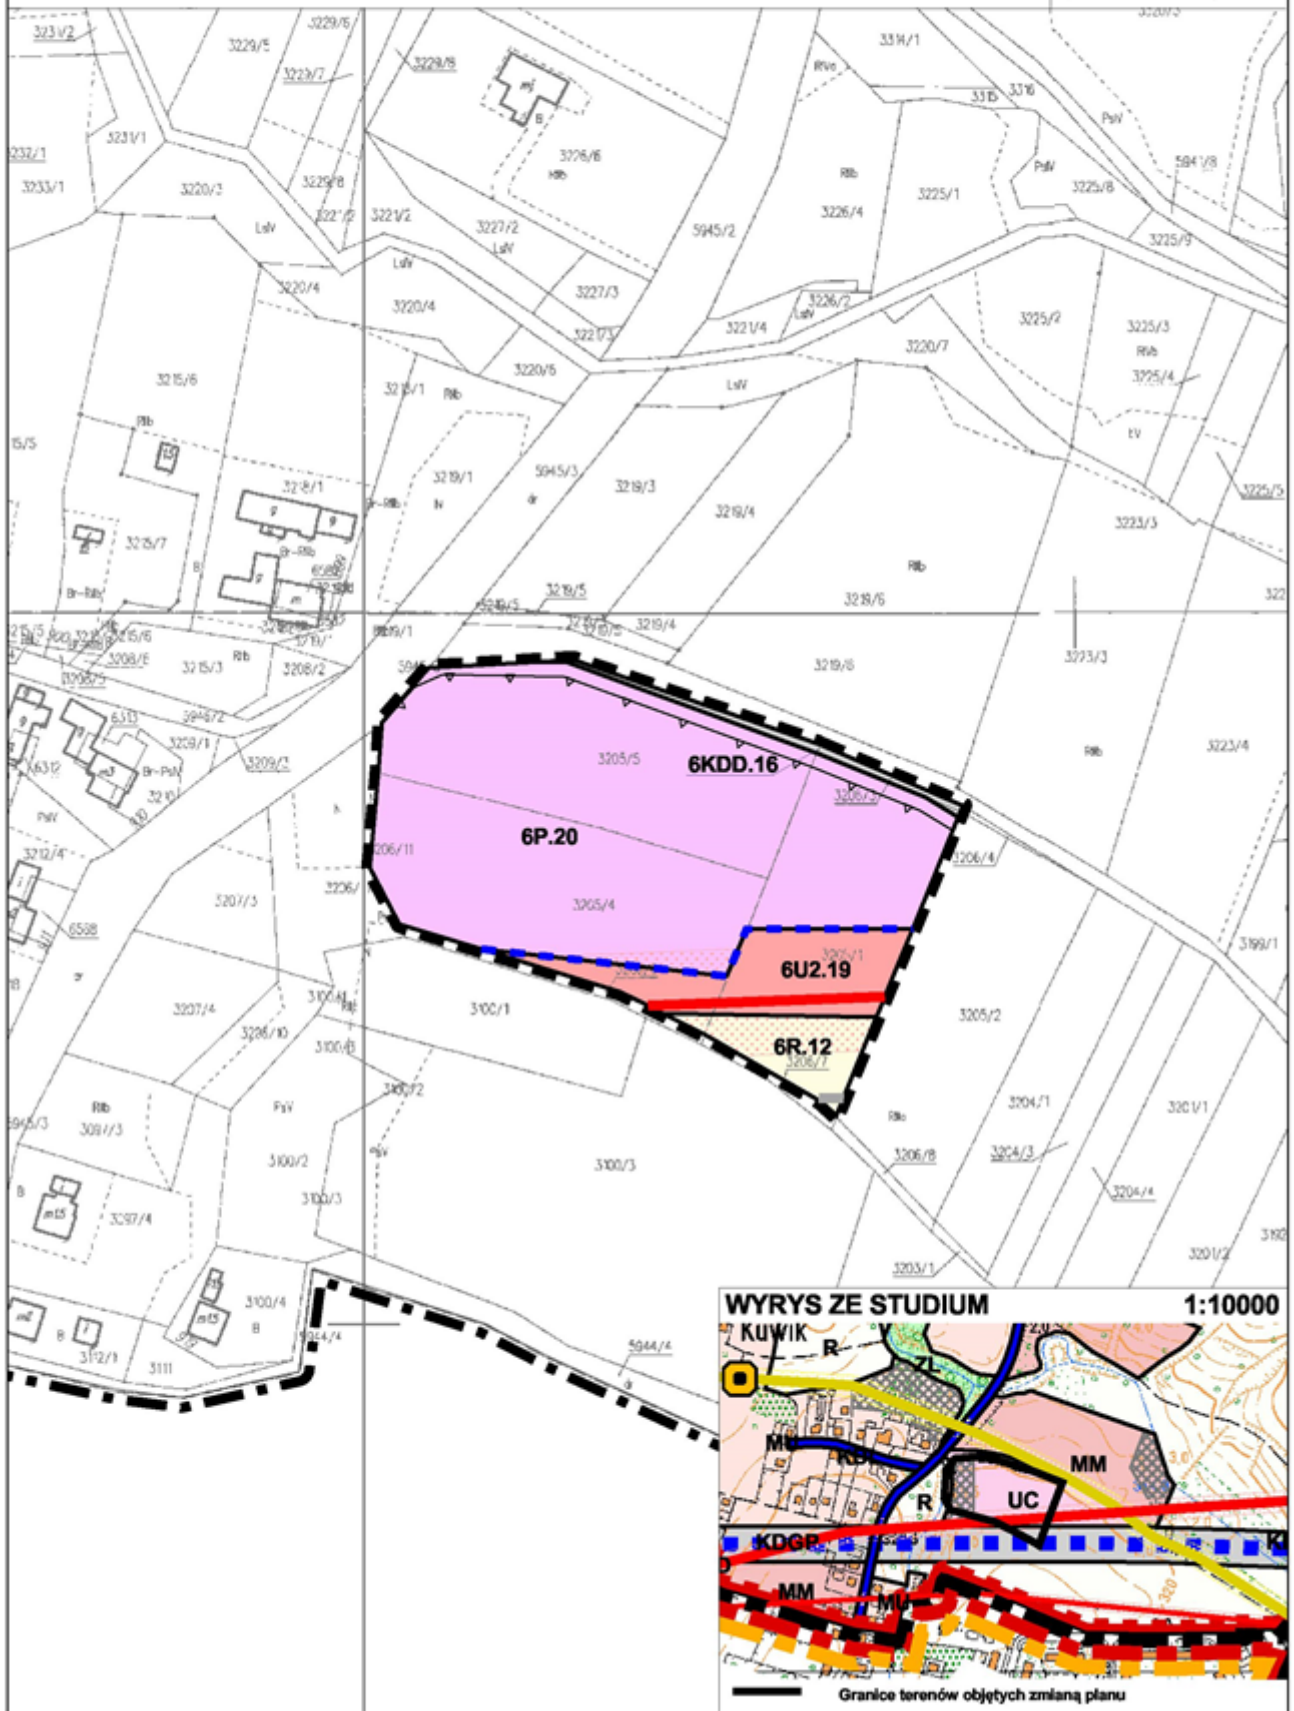10 0 10 20 30 metrów


 
 








## USTALENIA ZMIANY MIEJSCOWEGO PLANU ZAGOSPODAROWANIA PRZESTRZENNEGO



  

### Ustalenia ogólne

-  Granice obszarów objętych zmianą planu
-  Linie rozgraniczające tereny o różnym przeznaczeniu oraz różnych zasadach zagospodarowania
-  Nieprzekraczalne linie zabudowy od dróg publicznych

### Oznaczenia i symbole identyfikacyjne terenów wydzielonych liniami rozgraniczającymi

-  Tereny zabudowy mieszkaniowej jednorodzinnej
-  Tereny usług komercyjnych
-  Tereny obiektów produkcyjnych, składów i magazynów
-  Tereny dróg publicznych (KDD)
-  Tereny urządzeń wytwarzających energię z odnawialnych źródeł energii o mocy przekraczającej 500 kW (w zakresie fotowoltaiki), a także ich stref ochronnych związanych z ograniczeniami w zabudowie oraz zagospodarowaniu i użytkowaniu terenu
-  Tereny leśne
-  Tereny rolne
-  Tereny rolne z możliwością zalesień
-  Tereny gospodarki rybackiej

### OZNACZENIA INNE

-  Strefa techniczna wzdłuż istniejącej napowietrznej linii elektroenergetycznej wysokiego napięcia 110 kV
-  Granice gminy
-  Orientacyjny przebieg "Beskidzkiej Drogi Integracyjnej"
-  Linia rozgraniczająca "Beskidzkiej Drogi Integracyjnej" zgodnie z decyzją RDOŚ w Krakowie z dnia 9 września 2016 oraz decyzją GDOŚ z dnia 2 lipca 2018

Załącznik Nr 2 do uchwały Nr .....

Rady Gminy Wieprz

z dnia 31 sierpnia 2023 r.

**Rozstrzygnięcie  
o sposobie rozpatrzenia uwag wniesionych do projektu  
zmiany miejscowego planu zagospodarowania przestrzennego  
gminy Wieprz – etap II**

Na podstawie art. 20, ust. 1, w związku z art. 17, pkt 14 ustawy z dnia 27 marca 2003 r. o planowaniu i zagospodarowaniu przestrzennym (t.j. Dz. U. z 2023 r., poz. 977) Rada Gminy Wieprz stwierdza, co następuje:

1. Projekt zmiany miejscowego planu zagospodarowania przestrzennego gminy Wieprz – etap II był wyłożony do wglądu publicznego w okresie od 22 czerwca 2023 roku do 20 lipca 2023 roku.

2. W dniu 20 lipca 2023 roku odbyła się dyskusja publiczna nad przyjętymi w projekcie zmiany miejscowego planu zagospodarowania przestrzennego gminy Wieprz – etap II rozwiązaniami.

3. W terminie wyznaczonym na składanie uwag do projektu zmiany miejscowego planu zagospodarowania przestrzennego gminy Wieprz – etap II, to jest do dnia 4 sierpnia 2023 roku, nie wpłynęły żadne uwagi.



**Rozstrzygnięcie o sposobie realizacji, zapisanych w zmianie miejscowego planu zagospodarowania przestrzennego gminy Wieprz – etap II, inwestycji z zakresu infrastruktury technicznej, które należą do zadań własnych gminy oraz zasadach ich finansowania zgodnie z przepisami o finansach publicznych**

Na podstawie art. 20, ust. 1 ustawy z dnia 27 marca 2003 r. o planowaniu i zagospodarowaniu przestrzennym (t.j. Dz. U. z 2022 r., poz. 977) rozstrzyga się o sposobie realizacji, zapisanych w zmianie miejscowego planu zagospodarowania przestrzennego gminy Wieprz – etap II, inwestycji z zakresu infrastruktury technicznej, które należą do zadań własnych gminy, przyjmując zasady ich finansowania zgodnie z przepisami o finansach publicznych. Środki na realizację inwestycji z zakresu infrastruktury technicznej, należących do zadań własnych gminy, będą pochodzić z budżetu gminy oraz będą pozyskiwane w ramach funduszy strukturalnych i funduszu spójności. Starania o pozyskanie środków z funduszy strukturalnych, z funduszu spójności oraz w miarę możliwości z innych źródeł będą prowadzone samodzielnie przez gminę. Realizacja inwestycji z zakresu infrastruktury technicznej, należących do zadań własnych gminy, prowadzona będzie we współdziałaniu z innymi podmiotami publicznymi i prywatnymi działającymi i inwestującymi na terenie gminy, tak aby optymalizować wydatki publiczne, np. poprzez budowę infrastruktury technicznej w trakcie budowy lub przebudowy dróg, bądź innych inwestycji realizowanych na obszarze gminy. Jako główne zasady kolejności realizacji infrastruktury technicznej, należącej do zadań własnych gminy, przyjmuje się uwzględnienie interesu publicznego oraz rachunku ekonomicznego liczonego wielkością poniesionych nakładów na 1 mieszkańca, który będzie korzystał z realizowanej infrastruktury.